


1ER NIVEL

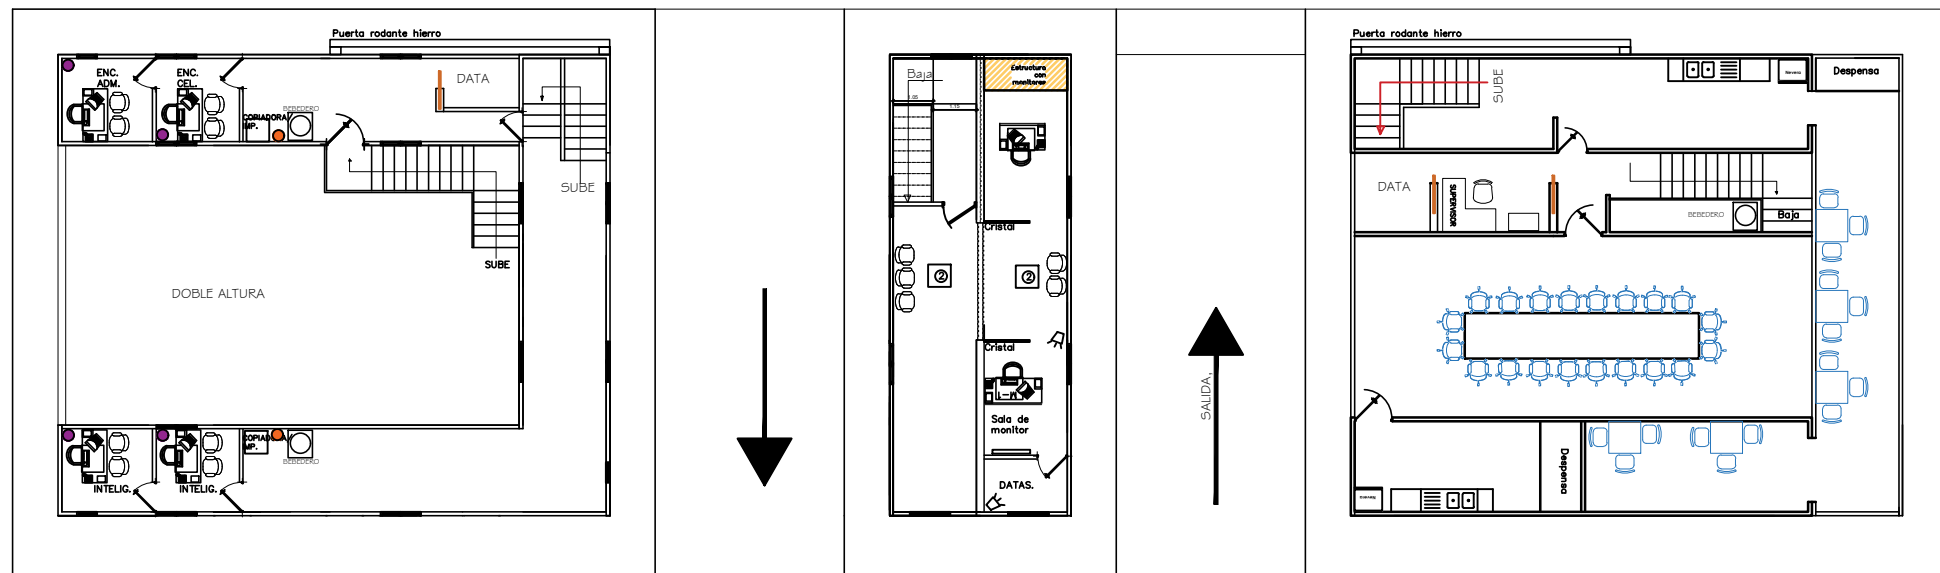

2DO NIVEL

Plano propuesta Inter Agencial Jimaní

Jimaní

Esc. 1:200



Proyecto:

Inter Agencial Jimaní

Ubicacion:

Jimaní

PROPUESTA

Aprobado por:

Ing. Juan Carlos Contreras

Revisado por:

Arq. Gabriela Berrido

Diseño por:

Arq. Massiel Navarro

Dibujo:

Lic. Joselin Medina

Lic. Priscilla Lorenzo

Escala.

1:200

Fecha.

11/11/2019

1

2